


MEGASOFT®

3Dレイアウトプランナーシリーズ 業務用厨房設備レイアウトソフト

厨房プランナー

□ + クイックパーツ作成 □

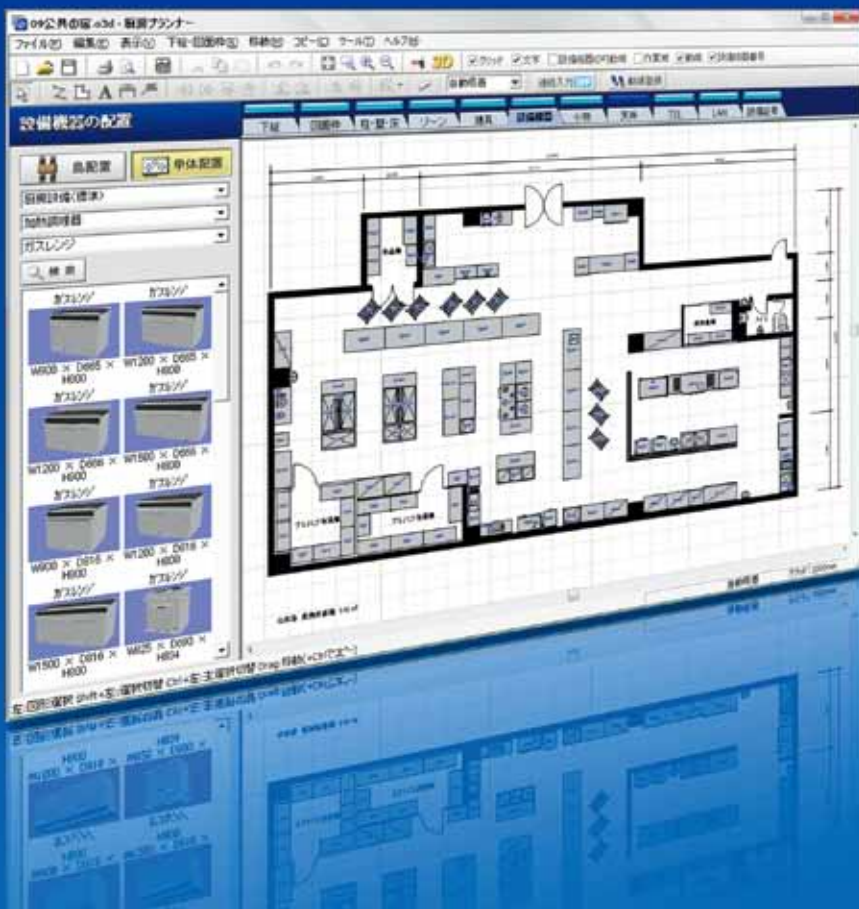

品番	品名	単位	数量	標準価格	合計
1	業務用冷蔵庫	台	1	150,000	150,000
2	業務用冷凍冷蔵庫	台	1	180,000	180,000
3	業務用食器洗浄機	台	1	250,000	250,000
4	業務用シンク	台	2	100,000	200,000
5	業務用コンロ	台	1	180,000	180,000
6	業務用ガスコンロ	台	1	180,000	180,000
7	業務用レンジ	台	1	150,000	150,000
8	業務用レンジ	台	1	150,000	150,000
パソコンソフトで厨房提案に革命

快適で生産性の高い厨房を実現するプランニング&プレゼンツール

レイアウト図

3Dパース図

機器明細表

本製品は以下の皆さまにおすすめします

- 厨房機器メーカー
- 電気・ガス供給企業
- 厨房・店舗コンサルタント
- 外食・中食サービス企業
- 厨房設計・施工業者
- 厨房環境・調理技術の研究者


Windows 8/7/Vista/XP 対応

標準価格 **155,400円**
(本体価格148,000円)

平面図 → 3Dパース図 → 機器明細表 の作成時間を大幅短縮 ノートパソコンでプレゼン、CADの経験がなくてもラクラク操作

LP 簡単&柔軟な躯体作成

プレゼンソフトで図形を配置するように簡単に床を描けます。2次元のDXFファイルを下絵にトレースすることも可能なので、データ資源を有効活用できます。建具関連も充実。扉やカウンターなどの壁開口、窓などもパーツを配置するだけ。搬入口用のシャッターや厨房用のスウィングドア、ホール側の自動ドアやエレベータまで表現することができます。

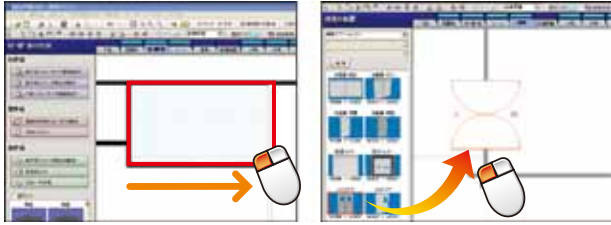

LP ワンクリックで3D、検討自由自在

平面図の作成中でも3Dボタン一ついつでも、3Dパース図を確認することができます。3Dだから、あらゆる角度でレイアウトを確認。壁や手前にある機器を一時的に削除して、通常では見えない視点から検討することもできます。作成したパース図は画像として他のソフトに貼付けることも可能。また、複数の動線を平面図上に描いて、ウォークスルームービーの作成・保存もできるので、プレゼンテーションの幅が広がります。



LP 豊富&サイズ変更OKのパーツ

豊富に用意された設備機器をサムネイル付きの探しやすいリストから選んで配置するだけ。平面図・3Dパース図に連動できるサイズ調整機能により、寸法違いや変則サイズの板金物も配置OK。もちろん機器に設定したサイズや電気容量などの情報は機器明細表に反映。また、平面図に、文字や線を書き足すことができ、自由な縮尺で印刷できます。さらにCAD用の2次元DXF形式で書き出すことも可能です。



LP 即座に機器明細表を作成

設備機器のレイアウトに連動して、リアルタイムに明細表が作成されるので、配置作業の完了と同時に明細表も完成。集計機能があるので、エネルギー容量の確認も即座にOK。平面図上の機器には番号の番号も自動的に付与されます。完成した、明細表は、平面図だけでなく、エクセルに貼り付けることも可能。見積書の作成など事務作業を大幅に軽減することが可能です。



■ 収録済み設備機器の分類表

- 加熱調理器
 - 01 ガスレンジ
 - 02 電気レンジ
 - 03 ガステーブル
 - 04 電気テーブル
 - 05 コンロ
 - 06 ローレンジ
 - 07 フライヤー
 - 08 グリドル
 - 09 焼物器
 - 10 回転釜・回転炒め機
 - 11 電子レンジ
 - 12 オープン
 - 13 ペーカリー機器
 - 14 中華レンジ
 - 15 ゆで麺器・そば釜
 - 16 餃子焼器
 - 17 ティルティングパン
 - 18 スープケトル
 - 19 蒸し器
 - 炊飯関連機器
 - 01 炊飯器
 - 02 洗米器
 - 03 ライスタンク
 - 04 ライスウォーマー
 - 05 炊飯ジャー
 - 作業機器
 - 01 流し台(D450)
 - 02 流し台(D600)
 - 03 流し台(D750)
 - 04 調理作業台(D450)
 - 05 調理作業台(D600)
 - 06 調理作業台(D750)
 - 07 調理作業台(D900)
 - 08 隅調理台
 - 09 脇台
 - 10 コンロ台
 - 11 炊飯器置台
 - 12 水切り台
 - 13 食器下げ台
 - 14 モービルシンク
 - 15 ワゴン・カート
 - 収納
 - 01 食器戸棚
 - 02 吊り戸棚
 - 03 バイブ吊り棚
 - 04 平棚
 - 05 上棚
 - 06 バンラック
 - 冷凍・冷蔵機器
 - 01 冷蔵庫
 - 02 冷凍冷蔵庫
 - 03 冷凍庫
 - 04 恒温高湿庫
 - 05 コールドテーブル
 - 06 ドロワー冷蔵庫
 - 07 プラストチラー
 - 08 製氷機
 - 09 チップアイスディスペンサー
 - 10 冷蔵ショーケース
 - 温蔵機器
 - 01 温蔵庫
 - 洗浄・消毒機器
 - 01 食器洗浄機
 - 02 食器消毒保管庫
 - 03 器具殺菌庫
 - 04 煮沸消毒槽
 - 05 床洗浄機
 - 衛生・環境機器
 - 01 エアータオル・熱風消毒機
 - 02 手洗器
 - 03 クリーンロッカー
 - サービス機器
 - 01 食器保温庫
 - 02 保温器・湯煎器
 - 03 食器ディスペンサー
 - 04 スープウォーマー
 - 05 ヒートランブウォーマー
 - 06 ホットショーケース
 - 07 ティーサーバー・給茶機
 - 08 アイスクリームフリーザー
 - 09 コーヒーメーカー
 - 10 ジュースディスペンサー
 - 11 炭酸水ディスペンサー
 - 12 煙燻器
 - 13 ウォータークーラー
 - 14 タオルウォーマー
 - 調理機器
 - 01 調理機器
 - 真空調理器
 - 01 真空調理器
 - 02 真空包装機
 - 給湯機器
 - 01 湯沸かし器
- ※その他ホール用テーブル・椅子等

・「厨房プランナーパーツダウンロードページ」からパーツをダウンロードできます（無料）。順次パーツを追加しており、リクエストも受け付けています。
 ・収録パーツには、厨房機器メーカー様より作成・編集の元となる商品情報をご提供いただいたものが含まれています。
 ・オリジナルパーツの作成を承っております。メーカー様専用パーツ集の作成やホームページでの配布ができるようになります。

**【誰でも】【簡単に】【短時間で】
高画質3Dパースの作成が可能に!**

●このパースは厨房プランナーのパースを「Optimage」で高画質レンダリング処理したものです。

高画質パース作成オプション「Optimage」との連携により、「厨房プランナー」で作成したパースを、光源設定などの手間をかけずに短時間で高画質なレンダリング画像に加工できます。

別売オプション

インターネットレンダリングソフト
[オプティマージュ]

Optimage

標準価格 31,500円(税込)



3Dレイアウトプランナーシリーズ 業務用厨房設備レイアウトソフト

厨房プランナー

[+クイックパーツ作成]

「クイックパーツ作成」は、オリジナルのシンク・作業台が簡単に作成できる機能です。

標準価格 155,400円 (本体価格148,000円)
 JANコード:4956487004603

■動作環境

対応OS	Windows 8/7/Vista/XP ※Windows XPはSP3以降
CPU	1GHz以上
ハードディスク必要空き容量	3GB以上
メモリ	512MB以上 (Windows 7/Vistaの場合は1GB以上) <small>※DirectXモード使用時には32MB以上のビデオメモリが必要 ※OpenGLモード使用時には特に制限なし</small>

■追加ライセンス

追加1ライセンス……標準価格132,090円 (本体価格125,800円) JANコード: 4956487004597
 追加10ライセンス……標準価格1,087,800円 (本体価格1,036,000円) JANコード: 4956487004580

■その他のご案内

ディベロッパー版(販売終了)でご提供しておりました「2Dシンボル関連付け機能」「属性情報設定機能」については、厨房プランナー (Ver. 1.60以降)単体で設定可能になりました。形状の作成(モデリング)については、弊社製品「3Dイラストデザイナー」または「3DマイホームデザイナーPROシリーズ」をご利用ください。また、厨房プランナー (Ver. 1.60以降)では、タブレット/スマートフォンに3Dパース図を表示できる「3Dプレイス」に対応しました。

●お問い合わせ先

使用やすさと信頼性
メガソフト株式会社
 〒530-0015 大阪市北区中崎西2-4-12 梅田センタービル11階
 TEL.06-6147-2780 FAX.06-6131-5081

●体験版のお申し込みはインターネットから
<http://www.megasoft.co.jp/>

●お取り扱い販社

●本カタログの記載内容は2013年4月現在のものです。 ●記載内容、仕様その他は予告なく変更されることがあります。あらかじめご了承ください。