

MEGASOFT®

**ホール&厨房フロア
を簡単作成!**


**家具&厨房設備
を簡単配置!**

**3Dで
視覚的に確認!**

3D

飲食店オーナーのための
店舗レイアウトツール

飲食店 プランナー

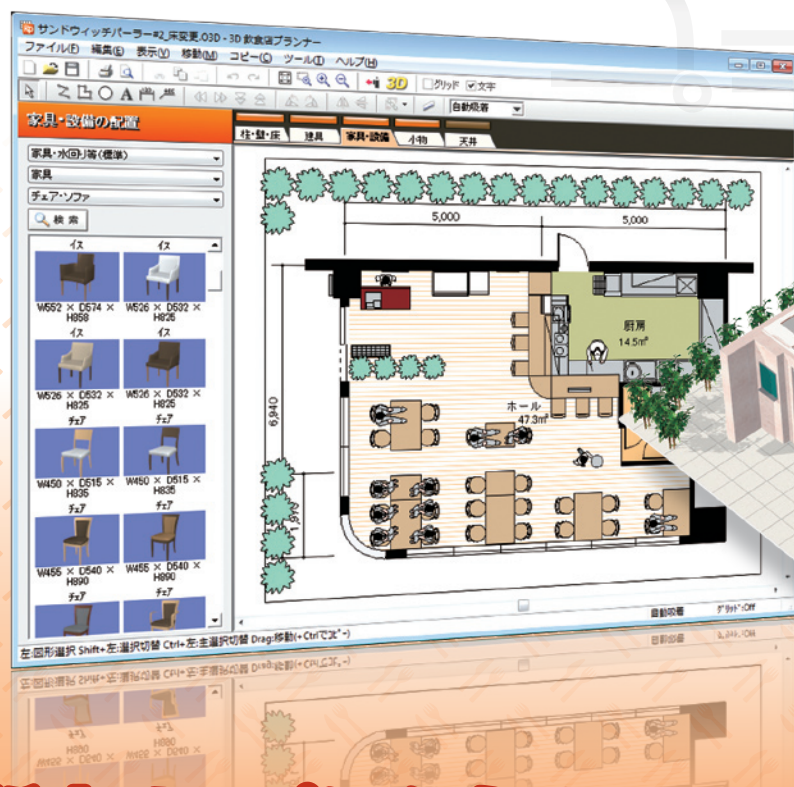

**新店オープンからリニューアル
居抜き店舗の検討まで
理想の店舗を自分でレイアウト!**

厨房設備や家具などをマウスで配置してボタンひとつで3D表示!

厨房からの客席の見え方など気になるポイントを一目瞭然でチェックできます。

家具・事務機・内装材
レンジ・シンクなど
**高品質素材
2500点以上**

Windows 7/Vista/XP 対応 標準価格 **36,750円** (本体価格35,000円)


新店オープンから リニューアル、居抜き店舗の検討まで 理想の店舗を自分でレイアウト!

【3D飲食店プランナー】は、スケッチ感覚で店内レイアウトを検討できるソフトです。厨房設備や家具などをマウスで配置して簡単に店舗レイアウトを作成できます。作成したレイアウトプランはボタンひとつで3D表示でき、厨房からの客席の見え方など気になるポイントを一目瞭然でチェックできます。




フロア作成はワンタッチ

店内フロアは、あらかじめ用意された基本形状を選択して寸法を入れるだけで作成できます。大まかに作成したフロア形状を元に壁の形を編集すれば、検討したい物件を簡単に準備できます。

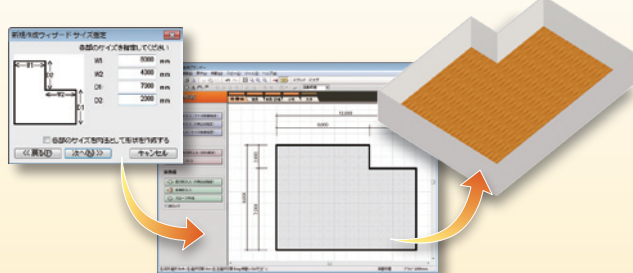

パーツを並べて店内検討

ホール用の家具やカウンターから業務用の厨房機器はもちろん、ホール係やお客様の人物パーツ、事務機など、飲食店検討に必要な素材を2500点以上収録。素材パーツはサイズを自由に変更できるので、特注品の配置検討も可能です。

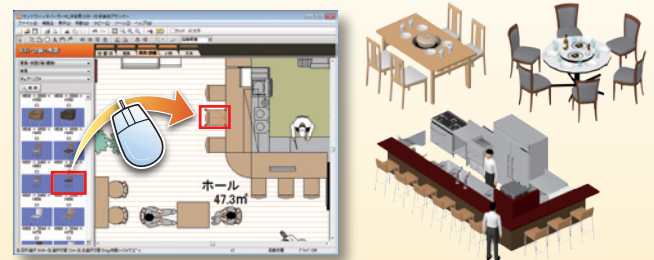


3Dで店内の様子が一目瞭然

平面図で検討した店内レイアウトはボタンひとつで立体化できます。人物のパーツを配置して通路の広さの確認や、オープンキッチンの見え方、化粧室への出入りを隠す鉢植えの効果を確認できるなど、実際の店内にいるような感覚で視覚的なシミュレーションが可能です。



活用法は無限大

運用イメージのわきにくい、不動産間取り図にすばやくレイアウト。候補の物件が理想の店舗要件を満たすかどうかを短時間でチェックできます。フロアの面積や家具、設備の集計など、パソコンならではの機能も充実、納入業者との打ち合わせにも便利です。

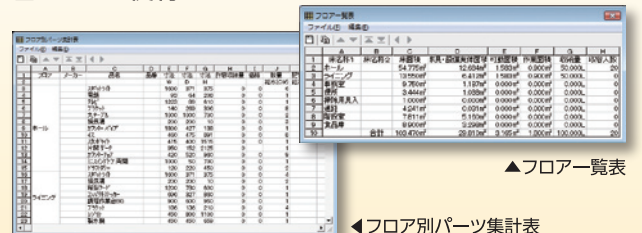

その他の機能

- 内装一新「壁床一発張り替え」
- ワンタッチ!「家具一斉入れ換え」
- どこでも測れる「ものさし機能」
- 縮尺自在「平面図印刷機能」
- Webで活用「図面・画像保存」
- 安心操作「やり直し機能」

■動作環境

- 対応OS 日本語版 Windows 7/Vista/XP
※ Windows XPはServicePack2以上が必要 ※ Windows 7/Vistaは、32bit版と64bit版に対応
- CPU 1GHz以上
- メモリ Windows 7:1GB以上 Windows Vista:1GB以上 Windows XP:512MB以上
- ハードディスク 1GB以上
- ディスプレイ 解像度1024×768以上
- 周辺機器 マウス必須。セットアップ時にCD-ROMドライブが必要

■ライセンス認証について

ライセンス認証(アクティベーション)とは、不正コピーを防止する技術で、正解に使用許可されたソフトウェアであることを確認するためのものです。当製品をお使いいただくにはパソコン1台につき、1ライセンスの認証が必要です。



3D 飲食店オーナーのための
店舗レイアウトツール
**飲食店
プランナー**

標準価格 **36,750円**(本体価格35,000円)
JANコード:4956487006331

企画・開発・販売:メガソフト株式会社 Copyright©MEGASOFT Inc. ■3D描画部分はCyberWalker SDK (TIS株式会社)を使用しています。

ホームページ
<http://www.megasoft.co.jp/>

最新情報やサポート情報、各種ダウンロードサービスをはじめ、ショッピング、ユーザー登録、バージョンアップ、ユーザー様向けに優待販売など、リアルタイムで便利なサービスを実施しています。

使いやすさと信頼性
メガソフト株式会社
〒564-0053 大阪府吹田市江の木町1-38 西谷東急ビル
TEL.06-6386-2072 FAX.06-6386-2123
<http://www.megasoft.co.jp/>

●メガソフト 動作保証制度●

メガソフトでは製品が万一正常に動作しない場合、直接返品をお受けいたします。安心してお買い求めください。ご返品のお申込みはご購入後30日以内とさせていただきます。

【ご購入時のシールを大切に保管してください】

◎お求めは信用のある当店で