

機能一覧

■見取図作成		
画像ファイル(BMP/JPG)を下絵として読み込み	下絵の寸法/傾き/位置補正	道路作成(直線・十字路・丁字路・カーブ・ロータリー形状配置/多角形入力)
歩道作成(直線・カーブ形状配置/多角形入力)	敷地・駐車場の多角形入力	カラー舗装の多角形作成(グリーン・ベンガラ・イエロー・ブルー等)
路面標示【線】の折れ線入力(停止線・白線・黄線・各種破線・レール)	路面標示【線】のオフセットコピー	路面標示【図】作成(ゼブラ帯・横断歩道形状配置/多角形入力)
分離帯作成(直線・エンド形状配置/多角形入力)	堀の折れ線入力・建物の多角形入力	防護柵・信号・標識・建物・植栽・道路付属物・車両・人物パーツの配置
道路サイズ補正	角丸み編集(一括/頂点ごと)(道路/歩道/敷地/分離帯など)	手動寸法線入力
メジャーで距離測定	パーツシンボル作成・登録	
■レポート作成		
用紙サイズ/向き設定	レポート書式設定・レポート書式をひな形として保存	見取図画像配置
見取図画像縮尺設定	動画ファイルから画像を切り出して配置	図形/記号配置
■見取図・レポート作成 共通機能		
オブジェクトのグルーピング/回転/順序/整列/特殊コピー・移動	ガイド線入力	2D作図ツール(直線/楕円/多角形/曲線/文字など)
2D作図ツールの連続入力	パーツの連続配置	画像配置
印刷・PDF出力	イメージ保存(BMP/JPG/PNG)	
■3D作成		
テクスチャ/色設定(サイズ変更/回転/位置調整/色調補正)	テクスチャ/背景作成	文字/ロゴシール作成
傾斜地作成	3Dモデリング(押し出し/スweep/球/直方体/回転体など)	照明の効果を与えるライティングシール
ワンタッチで昼/夕/夜切替(全体光源/照明/背景切替)	前景/背景設定色覚/白内障チェック	設定したルートを任意の速度で再生/ムービー出力(AVI/WMV)
パース図のアレンジ出力(絵の具/色鉛筆/点描)	パース図の視点変更(回転/ズーム/移動/面角変更/あり補正など)	パース図の視点を人物目線に切替
パース図の視点登録/編集	平面図・立面図をカラー/ワイヤーフレームに切替	簡易パラメトリックパーツ編集
360度パノラマ画像出力	3Dマイホームデザイナー形式(M3D)で保存	フルスクリーン表示
3Dテレビ出力	イメージ保存(BMP/JPG/PNG/MPO)	パーツのグルーピング/ロック/回転/整列/特殊コピー・移動
SketchUpデータ入力		

動作環境

対応OS	日本語版 Windows 10
必要ディスク容量	8GB
ディスプレイ	解像度 1280 x 768 以上
インターネット接続環境	クラウドライセンスは必須
その他	パッケージ版はセットアップ時にDVD-ROMドライブが必要

価格

クラウドライセンス

1ライセンスにつき、PC3台までインストール可能です。(同時起動は1台まで)
契約期間中は常に最新版のプログラムを提供し、製品がバージョンアップした
場合でも別途費用は必要ありません。

スターターキット(365日)	本体価格	91,200円(税抜)
自動更新(30日)	本体価格	8,000円(税抜)
手動更新ポイント(30日)	本体価格	8,000円(税抜)
手動更新ポイント(365日)	本体価格	91,200円(税抜)

レガシーライセンス

1ライセンスにつき、PC1台までインストール可能です。
使用期限はありませんが、最新バージョンへのアップグレードは有償です。

パッケージ版	本体価格	290,000円(税抜)
ダウンロード版	本体価格	280,000円(税抜)

クラウドライセンスとレガシーライセンスの比較

	クラウドライセンス	レガシーライセンス
インストール可能 PC台数	3台/1ライセンス (同時起動は1台のみ)	1台/1ライセンス
使用期間	契約期間内 (更新により継続利用可能)	期間制限なし
バージョンアップ	無料 (常に最新版を無料提供)	有料
アップデート (主に不具合修正)	あり	あり (更新はサポート期間内)
インターネット環境	必須 (外出時など一時的にオフラインでも使用可)	推奨
サポート	無料	無料
サポート期間	契約期間内	製品の販売終了から1年後まで

詳しいお問い合わせは TEL:06-6147-2780 まで

●「交通事故見取図メーカー」は、メガソフト株式会社の商標です。 ●その他、掲載している会社名/製品名は、各社の登録商標または商標です。 ●記載内容は、予告なく変更する場合があります。



ホームページ
<https://www.megasoft.co.jp/>

最新情報やサポート情報、各種ダウンロードサービスをはじめ、ショッピング、ユーザー登録、バージョンアップ、ユーザー様向けご優待販売など、リアルタイムで便利なサービスを実施しています。

使いやすいさと信頼性

メガソフト株式会社

〒530-0015 大阪市北区中崎西2-4-12 梅田センタービル11階

<https://www.megasoft.co.jp/>

本カタログの記載内容は2020年8月現在のものです。

●メガソフト 動作保証制度●

メガソフトでは製品が万无一失に動作しない場合、当該製品をお受けいたします。安心してご利用いただくために、ご購入後30日以内とさせていただきます。

【ご購入時のシールを大切に保管してください】

交通事故見取図メーカー

TRAFFIC ACCIDENT DIAGRAM & REPORT

- ▶ 地図画像をトレースして簡単作図
- ▶ ドライブレコーダー動画から静止画像を配置
- ▶ 報告書作成機能&ひな形編集機能を標準搭載
- ▶ 走行経路を簡単作成&ムービーで出力
- ▶ 縮尺を指定しての印刷/PDF出力機能搭載
- ▶ 車両や道路付属物など現場再現に必要な各種3Dデータを収録
- ▶ ドア開閉やヘッドライト点灯が可能な3D車両データ400点以上収録


交通事故現場の見取図を簡単に作成
報告書作成や3Dシミュレーションも可能

ドライブレコーダーの動画や3Dも活用！説得力のある見取図を簡単作成。

事故現場の見取図はもちろん、3Dシミュレーション機能では、該当車両の位置関係を立体的に検証することで、事故当時の状況を再現することができます。また、交通事故の調査報告書の作成や、交通安全教育にも役立てていただけます。

地図を下絵にして簡単道路作成

地図のWEBサービスなどを下絵としてトレースすればリアルな道路形状の入力も簡単。実スケールで再現できるので、シミュレーションの説得力が違います。

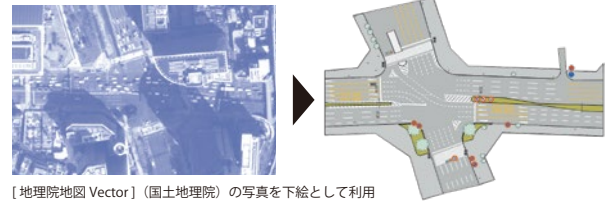

[地理院地図 Vector] (国土地理院) の写真を下絵として利用


多種多様な3D車両データを収録

軽自動車やセダン、SUV、商用車、二輪車など多種多様な3D車両データを収録。ドアの開閉状態やタイヤ角度、ライト灯火状態、二輪車乗員のポーズも変更でき、さまざまなシチュエーションの表現が可能です。




状況再現のための路面標示や構造物も豊富

横断歩道、破線、ゼブラ帯、分離帯などを道路のサイズに合わせて入力でき、規制や指示の道路標識も多数収録。市街地や高速道路など、さまざまな事故現場の再現に対応できます。

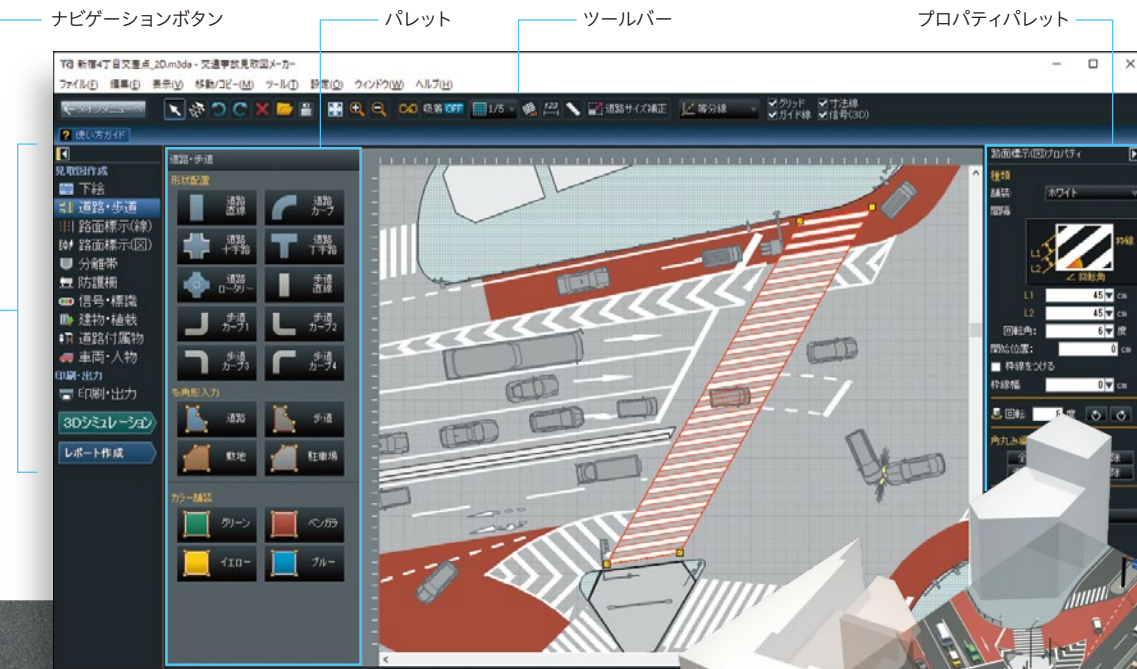

交差点や丁字路、駐車場など、見取図をマウス操作で簡単に再現

道路の入力をはじめ、分離帯／擁壁などの構造物、ゼブラ帯や横断歩道、区画線、規制／指示の路面標示など、ナビゲーションに沿ってパレットから入力するだけの簡単操作。信号機や標識／看板、車両／人物、その他道路付属物などを豊富に収録し、美しく説得力の高いさまざまな道路見取図を作成できます。

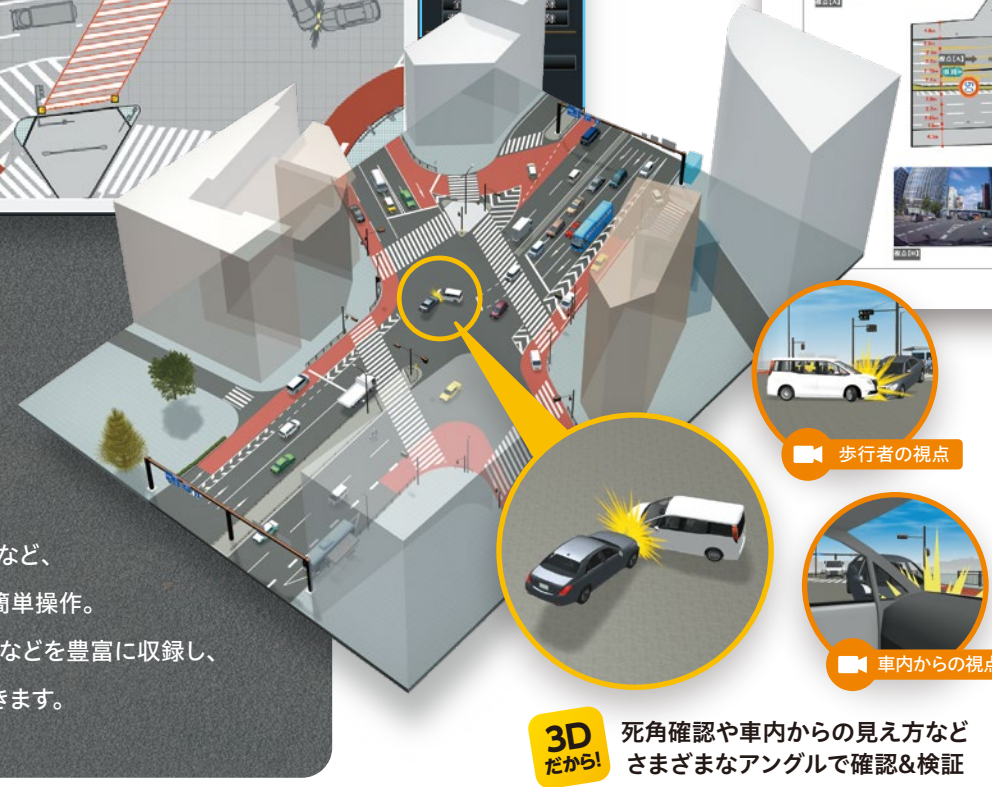


3Dだから！ 死角確認や車内からの見え方など、さまざまなアングルで確認&検証




ドライブレコーダー動画から静止画像を取得可能

主要なメーカーのドライブレコーダーの動画から任意の時点の静止画像を、ダイレクトに取り出してレポートに配置できます。画像の配置後も静止位置の変更が可能です。

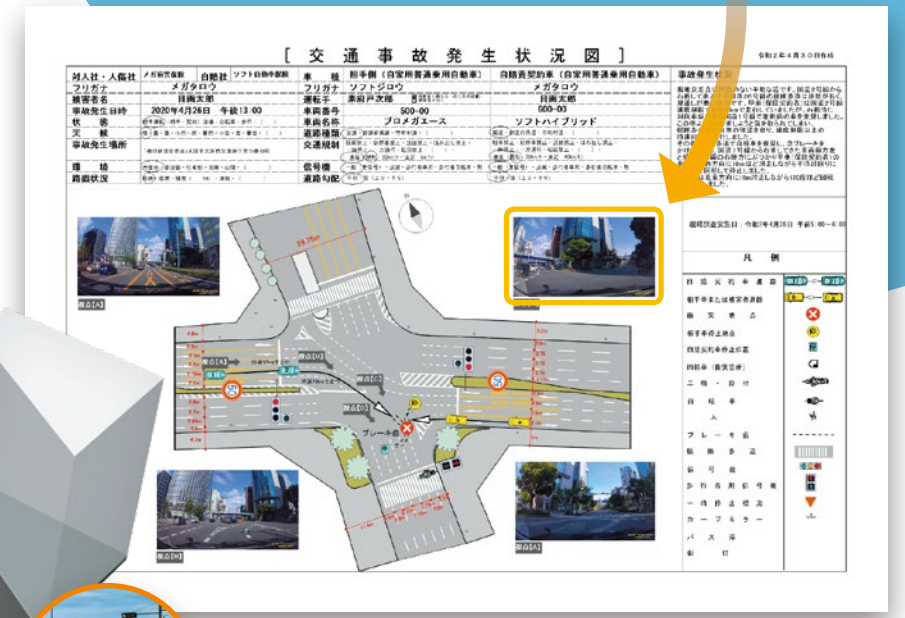

レポート作成機能を標準搭載

事故発生状況報告書などの作成に必要な記号や標識、作図ツールなどを搭載。ドラッグ&ドロップなどの簡単な操作で作成でき、資料写真や作成したCG画像の配置も可能です。

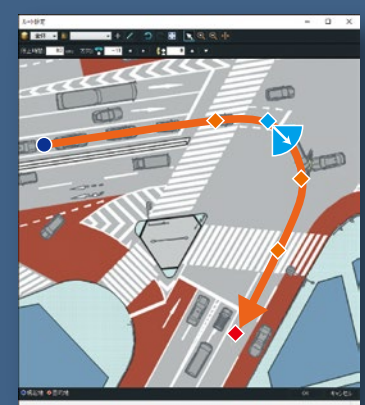


走行経路を簡単に再現！ムービー出力機能

クリックだけで簡単にルート設定。ポイントごとに停止時間や視線方向を指定でき、複数ルートの登録も可能です。



昼／タ／夜の切り替えもワンタッチ

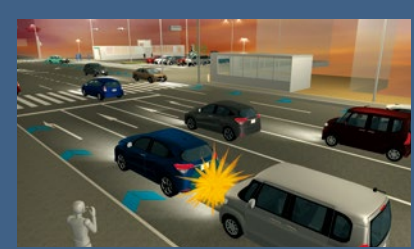

雨や雪、霧などの表現もでき、道路照明灯や車のヘッドライトの明るさ調整なども可能です。

高低差や坂道などの作成が可能



坂道や傾斜地、高低差のある土地などを作成でき、見通しの悪さの確認などにも有効です。

360度見回せるパノラマ出力機能



作成した交差点などの3Dデータを360度画像(パノラマ画像)形式で書き出して、WebサイトやFacebook、LINEで確認／共有できます。

幅員や距離の計測もワンタッチ

寸法線入力や幅員／距離もワンタッチで計測。任意の数値への変更も可能です。

縮尺指定が可能な見取図出力機能

画像出力機能を搭載。印刷やレポートへの配置時には縮尺指定も可能です。

色覚特性の見え方もチェック

色覚特性や白内障の方の見え方を簡易的にシミュレーションできます。