

## ●勝てるプレゼンボードをつくらう！



### ■こんな用途におすすめします

- ・新築住宅のプレゼンボード作成に
- ・オフィスのレイアウトのプレゼン作成に
- ・リフォームプランの提案に
- ・不動産のプレゼン資料作成に
- ・インテリアデザインの提案に
- ・店舗・イベントのプレゼンに

その他各種プレゼンボード作成に...

※これらのサンプルは製品に入っており、参考としてすぐご利用になれます。  
※住宅の敷地図とバス図は「3DマイホームデザイナーPRO Version2」で、オフィスの平面図とバス図は「3DオフィスデザイナーPRO」で作成しています。  
※商品の画像データには一部MediaPressを利用しています。



### ■対応データ一覧

BMP、JPEG、TIFF、PNG、WMF、EMF、WMX、MTB、DXF、MediaPressデータ

- ※MM4プレゼンボードデザイナー専用の開閉図のメタファイルで、3DマイホームデザイナーPRO (Ver. 2.04以降) と3DオフィスデザイナーPROで出力可能です。
- ※MM4は3Dマイホームデザイナーシリーズ用に開発されたテキストフォーマットです。画像加工ウィザードでのみ読み込み可能です。
- ※DXFは2次元 (2D) レベルをサポートしています。読み込めるプリミティブは、LINE (線) / CIRCLE (円) / ARC (円弧) / TEXT (文字) / POLYLINE (折れ線) の種類です。なお、POLYLINEのフィットカーブ (折れ線の途中に円弧が挿入されている形式) は対応していません。
- ※3Dマイホームデザイナーの開閉図 (MM) や3Dデータ (MD) 、3Dオフィスデザイナーシリーズのオフィスレイアウトデータ (OD) は、直接読み込むことはできません。

### ■製品構成

CD-ROM ..... 1枚      クイックガイド ..... 1部  
ユーザーズマニュアル ..... 1部      ユーザー登録はき ..... 1枚

### ■動作環境

CPU	1GHz以上
稼働OS	Windows Vista/XP/2000
メモリ	Windows 2000の場合は、256MB以上 Windows XPの場合は、512MB以上 Windows Vistaの場合は、1GB以上
ハードディスク	150MB以上の空き容量が必要
ディスプレイ	800x600ドット/32000色以上 (1024x768ドット以上を推奨)

### ■ライセンスパック

ライセンスパックは、企業や組織単位でソフトウェアを一括導入する際に、低コストでしかも効率的に導入できるよう、ソフトウェアの使用権を追加購入できるシステムです。

ライセンス数	標準価格 (本体価格)	単価 (税込)
追加5ライセンス	102,900円	20,580円
追加10ライセンス	176,400円	17,640円
追加50ライセンス	735,000円	14,700円
追加100ライセンス	1,176,000円	11,760円

### プレゼンテーションボード作成ソフト

## プレゼンボード デザイナー

PRESENTATION BOARD DESIGNER

Windows Vista/XP/2000対応

標準価格 **29,400円** (本体価格 28,000円)



### 関連製品のご紹介

#### 高機能オフィスレイアウトソフト

### 3DオフィスデザイナーPRO2

営業マンひとりでも使える軽快な操作性とスピーディに制作できる多彩な機能を搭載。  
効率的な営業活動を支援。CADとの連携も可能。

Windows Vista/XP/Me/98/2000対応

標準価格 **60,900円** (本体価格 58,000円)



#### 業務用厨房設備レイアウトソフト

### 厨房プランナー

業務用厨房設備レイアウトソフト

厨房の平面図、3Dバス図、機器明細表の作成はもちろん、  
清潔・非清潔ゾーンの色分けや調理・下処理・搬入動線の表示など、  
理想の厨房計画・厨房設計に必須のソフトです。

Windows Vista/XP/2000対応

標準価格 **155,400円** (本体価格 148,000円)



ホームページ  
<http://www.megasoft.co.jp/>

最新情報やサポート情報、各種ダウンロードサービスをはじめ、ショッピング、ユーザー登録、バージョンアップ、ユーザー様向けご優待販売など、リアルタイムで便利なサービスを実施しています。

●マイホームデザイナーは、メガソフト株式会社の登録商標です。 ●カタログ記載の社名および商品名は、各社の商標または登録商標です。 ●記載内容は、予告なく変更する場合があります。

◎お求めは信用のある当店で

MEGASOFT®

使いやすいさと信頼性

メガソフト株式会社

〒564-0053 大阪府吹田市市江の島1-38 西谷東急ビル

TEL.06-6386-2072 FAX.06-6386-2123

<http://www.megasoft.co.jp/>

本カタログの記載内容は2008年2月現在のものです。

カタログやパッケージには環境にやさしい再生紙を使用しています。メガソフトはグリーンマーク運動に参加しています。

PNo. 1870011-0103M3.5-IS

MEGASOFT®

プレゼンテーションボード作成ソフト

# プレゼンボード デザイナー



PRESENTATION BOARD DESIGNER

スピード&クオリティ



●使いやすいインターフェースで  
作業スピードを大幅アップ!

●3DPROシリーズと連携して  
幅広い提案が可能

●MediaPress対応

Windows Vista/XP/2000対応


標準価格 **29,400円** (本体価格 28,000円)



# 勝てるプレゼンボードを手早く作成。 誰でも使えるプレゼンボード作成ソフトの決定版！

「プレゼンボードデザイナー」は、よく使う機能をわかりやすいインターフェースにまとめた、使いやすさと実用性を重視したプレゼンボード作成ソフトです。現在プレゼン資料の作成を手作業でおこなっている方や、パソコン初心者の方でも、短時間で見栄えの良いプレゼンボードが作成できます。

- 使いやすいインターフェースと美しいコンテンツがあなたのプレゼンボードづくりを応援します！

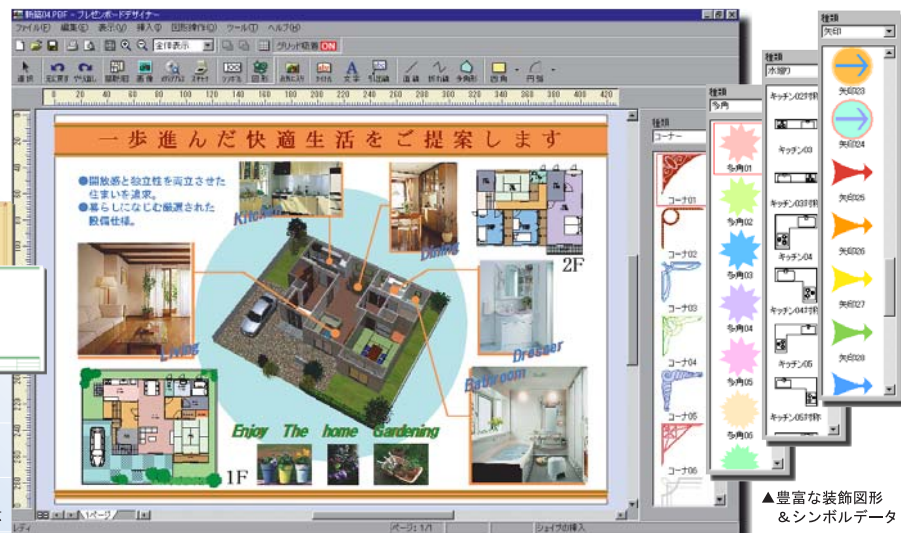

▲実用的なひな形を用意

▲豊富な装飾図形  
& シンボルデータ

▲充実のサンプルデータ

## ●使いやすさを徹底追求

### ■使いやすさを重視したインターフェース

頻繁に使う機能を大きなボタンで配置した、わかりやすいユーザーインターフェースを搭載しました。やりたいことが直感的に実行でき、短時間で見栄えの良いプレゼンボードが作成できます。

### ■多彩な画像データに対応

一般的な画像データはもちろん、MediaPress、CADデータ(2次元DXF)、デジカメやスキャナで取り込んだイメージデータ、間取り図などをプレゼンボード上に自由に貼り付けられます。

### ■フルカラークイックガイドを添付

プレゼンボードをつくっていく手順をわかりやすくまとめたカラーのクイックガイドを添付。はじめての方でも迷わずプレゼンボードが作成できます。

### ■無制限アンドウ、リドゥで作業がはかどります

アンドウ(元に戻す)、リドゥ(やり直し)を搭載。失敗を気にすることなく、どんな気軽に作業を進めることができます。

### ■ケアレスミスを防ぐ図形のロック機能

配置された図形を動かないようにロックをかけることができます。決定したレイアウトを誤って壊すことがありません。

### ■安心の自動保存機能

作業中のファイルは、設定時間(分)ごとに自動的に保存されていきます。ユーザーは本来のクリエイティブワークに熱中できます。

### ■使いやすさを重視したインターフェース

頻繁に使う機能を大きなボタンで配置した、わかりやすいユーザーインターフェースを搭載しました。やりたいことが直感的に実行でき、短時間で見栄えの良いプレゼンボードが作成できます。

## ●3DPROシリーズと連携して提案力をアップ



### ■間取り図をきれいに縮尺どりに表現

「3DマイホームデザイナーPRO(Ver. 2.04以降)」の間取り図や「3DオフィスデザイナーPRO」のオフィスレイアウト図を取り込み可能です。(MXMファイル形式) 拡大・縮小を行っても画像が劣化しないほか、1:100などの正確な縮尺で印刷することができます。

### ■リアルな完成イメージが成約の秘訣

シミュレーションした住宅やオフィスのパース画像を読み込んで、プレゼンボードに配置することができます。説得力のある美しいイメージで、お客様への提案力を飛躍的に向上させます。

## ●作業時間を大幅に短縮

### ■実商品データを簡単に取り込み <MediaPress対応>

メーカーの商品情報(画像、CADデータ、品名、品番、価格など)を、デジタルデータで提供するMediaPressに対応。商品の検索や情報の表示ができる専用ブラウザ「メディアプレス エクスプローラ」を搭載。ドラッグ&ドロップで画像と商品情報を同時に貼り付けできます。

MediaPressとは、メーカーの商品情報をデジタルデータで提供するCD-ROMです。凸版印刷株式会社が提携しているフォーマットで、多くの建材メーカーが商品情報をこの形式の電子カタログで提供しています。

### ■ひな型からの作成で時間短縮

実際の業務に使える実用的できれいなひな型をサンプルとして多数収録しています。さらによく使うデザインや定型フォーマットなどをひな型として登録が可能です。プレゼンボード作成の時間が一段と短縮できます。

### ■「お気に入り」から簡単配置

すべてのデータは、お気に入りのパレットに分類して登録可能です。よく使う画像、コピー、ロゴなどを整理して登録しておけば、パレットからのドラッグ&ドロップでほとんどの工程が終了。データを探し回す手間を省き、作業時間を大幅に短縮させます。

### ■OLE対応で、見積り表を貼り付けて直接編集

Microsoft Excelなどの表計算ソフトで作成した見積り表などをそのままプレゼンボードに挿入可能です。ダブルクリックして内容を変更することもできます。

### ■物件情報を入力可能

作成したデータに、物件名、物件住所、担当者、施主情報、備考などの情報を入力して保存できます。ファイル以外の情報を確認でき、実際の業務に役立ちます。

## ●美しい装飾と多彩な表現

### ■プレゼンボードを引き立てるシンボルや図形を豊富に収録

間取り図に配置するキッチン、家具、樹木などのシンボルや、吹き出し、矢印、コーナーなどの高品質な図形を多数用意しました。



### ■デジカメやスキャナの画像をフル活用

画像のサイズや色調を変更して取り込める便利な「画像加工ウィザード」を搭載。商品をデジカメで撮って配置したり、壁紙をスキャナで取り込んで貼り付けたりするなど、効果的なプレゼンボードを作成できます。

### ■引き出し線と文字のセットや図形を簡単入力

プレゼンボード上の商品の説明に欠かせない、引き出し線と文字のセットが一回の操作でつくれます。また多角形、円、楕円、四角、角丸などよく使う図形もワンタッチで描画できます。

### ■タイトル作成に便利な文字形状機能

波型やアーチ型などの形状で文字を作成できます。文字色やフォントなどとおわせて、インパクトのあるタイトルを作成できます。

### ■用紙やボードの色を考えての作成が可能

画面上で用紙の背景の色や、外側の色を変更できます。カラーの用紙に印刷した場合や、カラーのプレゼンボードに貼り付けたときの雰囲気を確認しながら作業を進められます。

### ■テキストチャとパターン、グラデーションを手軽に設定

用紙全体、図形、文字の背景にテクスチャ、パターン、グラデーションの設定が可能。豊富なサンプルも用意しており、表現力豊かなデザインが手軽に作成できます。

### ■プリンタに美しくカラー印刷

作成したプレゼンボードはカラープリンターに印刷することができます。市販の標準的なインクジェットのカラードットプリンターはもちろん、大判のプリンターに最大A2サイズまでの印刷が可能です。